


PIANTA PIANO SOPPALCO

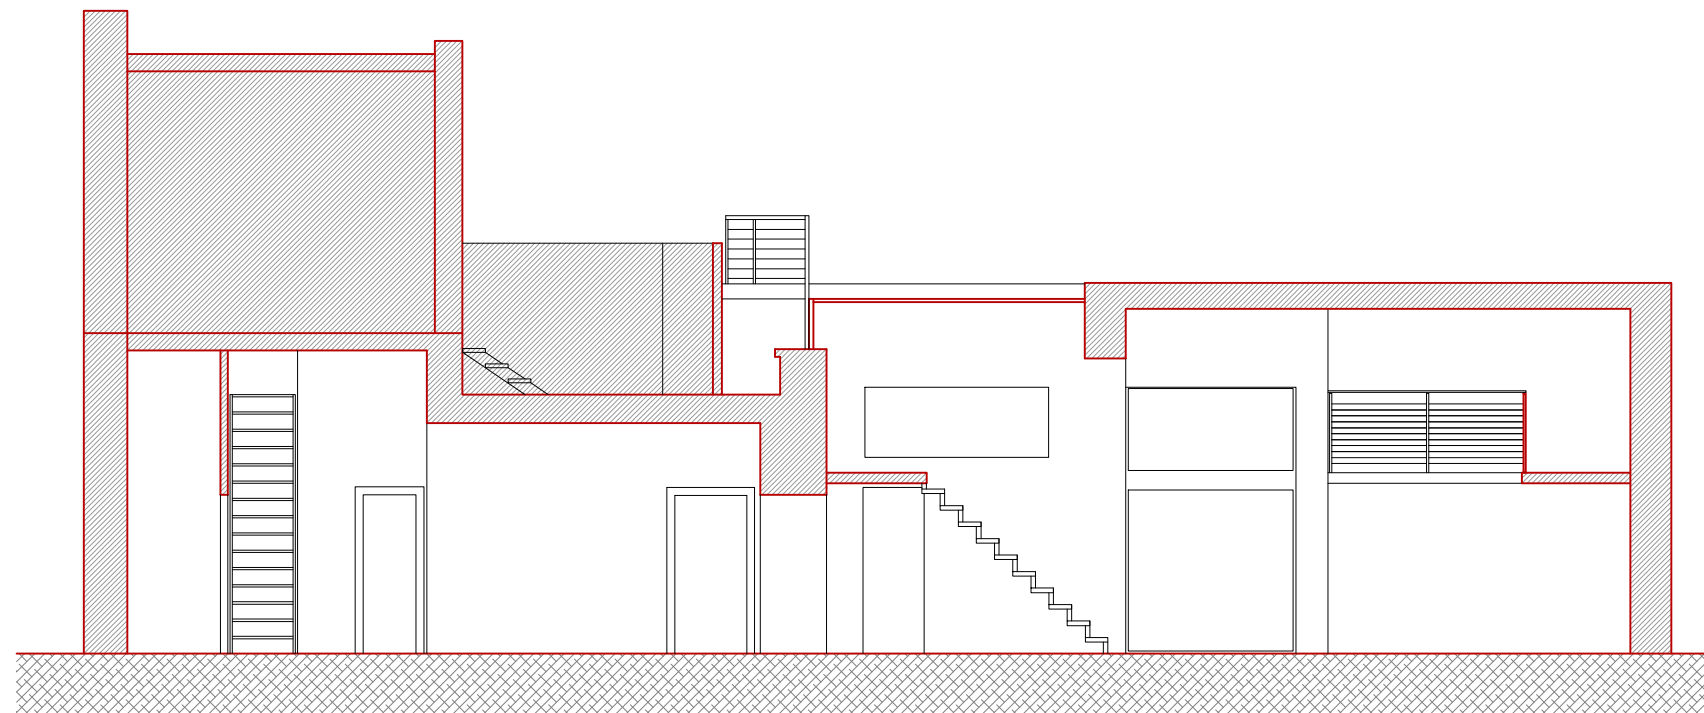

SEZIONE AA